



水表箱(1表)正视图

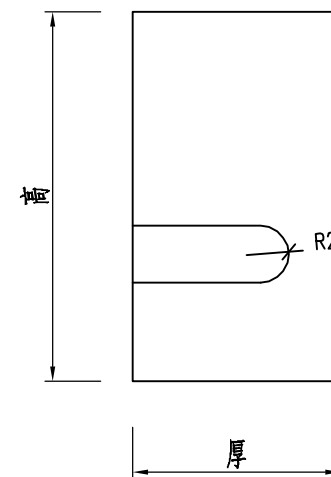

水表箱(1表)侧视图

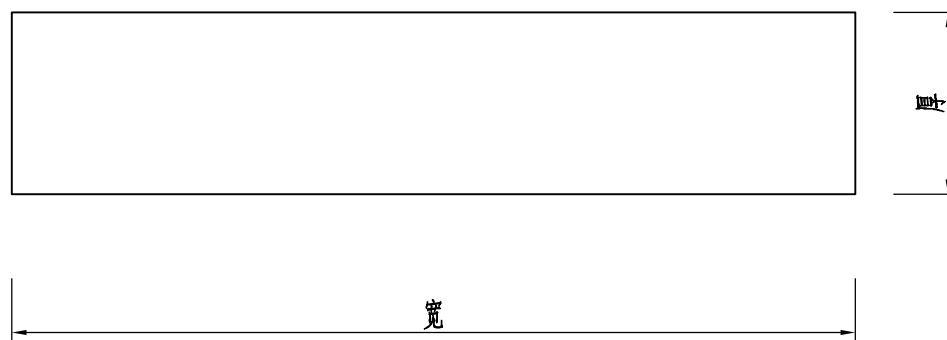


水表箱(1表)顶视图

水表箱尺寸表				
规格	型号	尺寸mm		
		宽	高	厚
SMC型水表箱	一表位	570	250	190


说明:

- 1、本图尺寸单位均为毫米。
- 2、箱体、箱门的材质均为通用型片状模塑料SMC，表箱主材厚度为2.7mm。箱体、箱盖应为足够强度、不变形。
- 3、表箱正面图案样式及内容可根据业主要求进行调整制作。


 福建省水投勘测设计有限公司					
批准		连城县城乡供水一体化项目三期工程		施工图阶段	
核定				水工部分	
审查	章文辉	给水接户表箱示意图(1/3)			
校核	郑晓华				
设计	池锦山				
制图		比例	见图	日期	2024.01
设计证号:A135000437		图号			



水表箱(2表)正视图

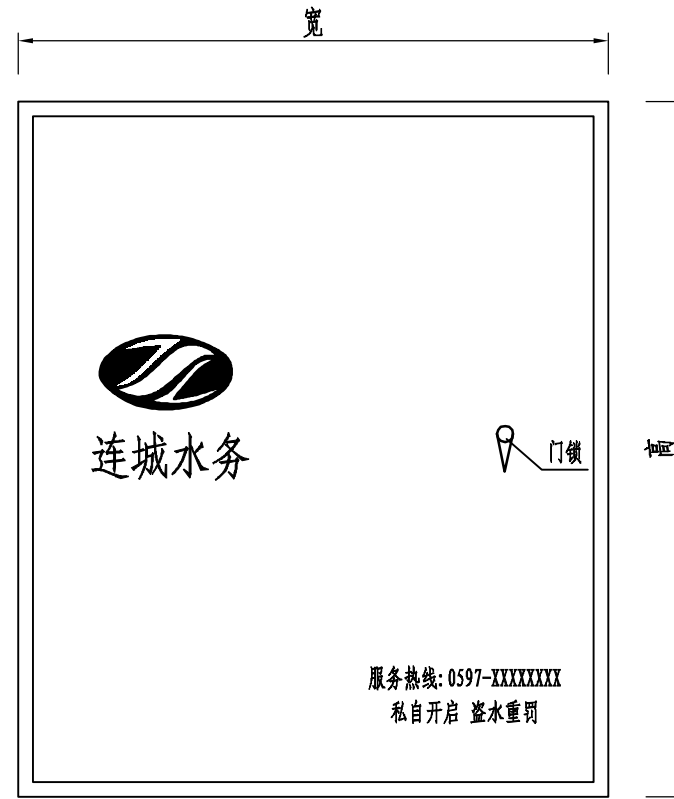

水表箱(3表)正视图

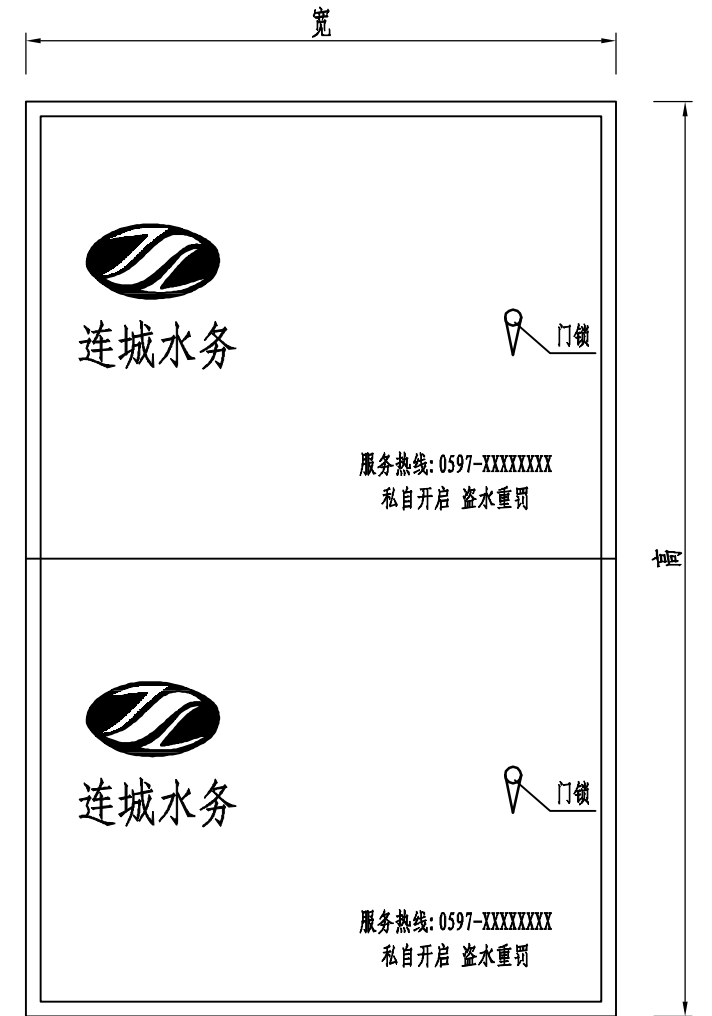


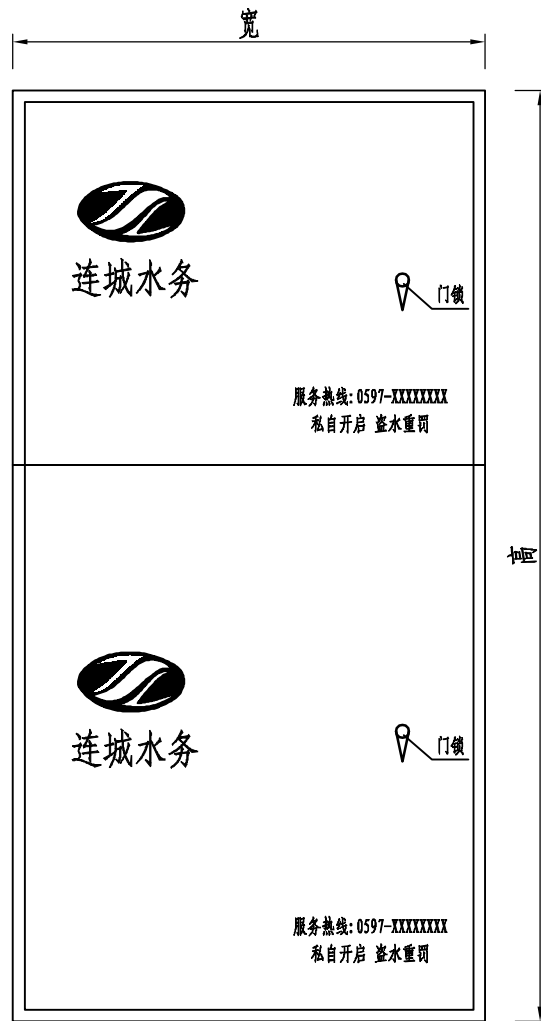
水表箱(4表)正视图

水表箱尺寸表				
规格	型号	尺寸mm		
		宽	高	厚
SMC型水表箱	二表位	570	440	190
	三表位	570	630	190
	四表位	570	820	190


说明:

- 1、本图尺寸单位均为毫米。
- 2、箱体、箱门的材质均为通用型片状模塑料SMC，表箱主材厚度为2.7mm。箱体、箱盖应为足够强度、不变形。
- 3、表箱正面图案样式及内容可根据业主要求进行调整制作。


 福建省水投勘测设计有限公司					
批准		连城县城乡供水一体化项目三期工程		施工图阶段	
核定				水工部分	
审查	章文辉	给水接户表箱示意图(2/3)			
校核	郑晓华				
设计	池锦山				
制图		比例	见图	日期	2024.01
设计证号:A135000437		图号			



水表箱(5表)正视图

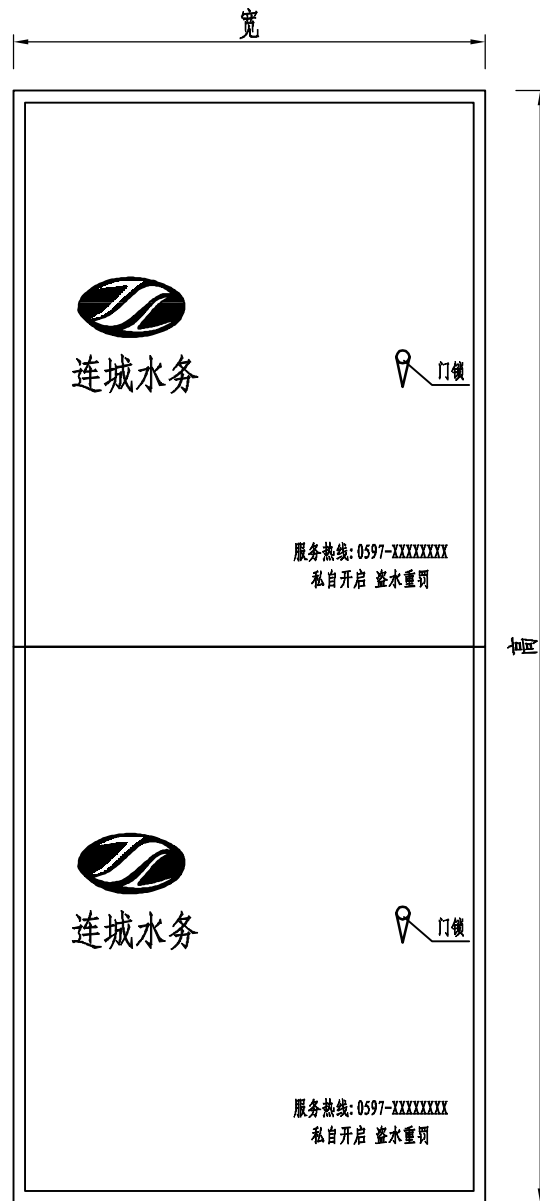

水表箱(6表)正视图

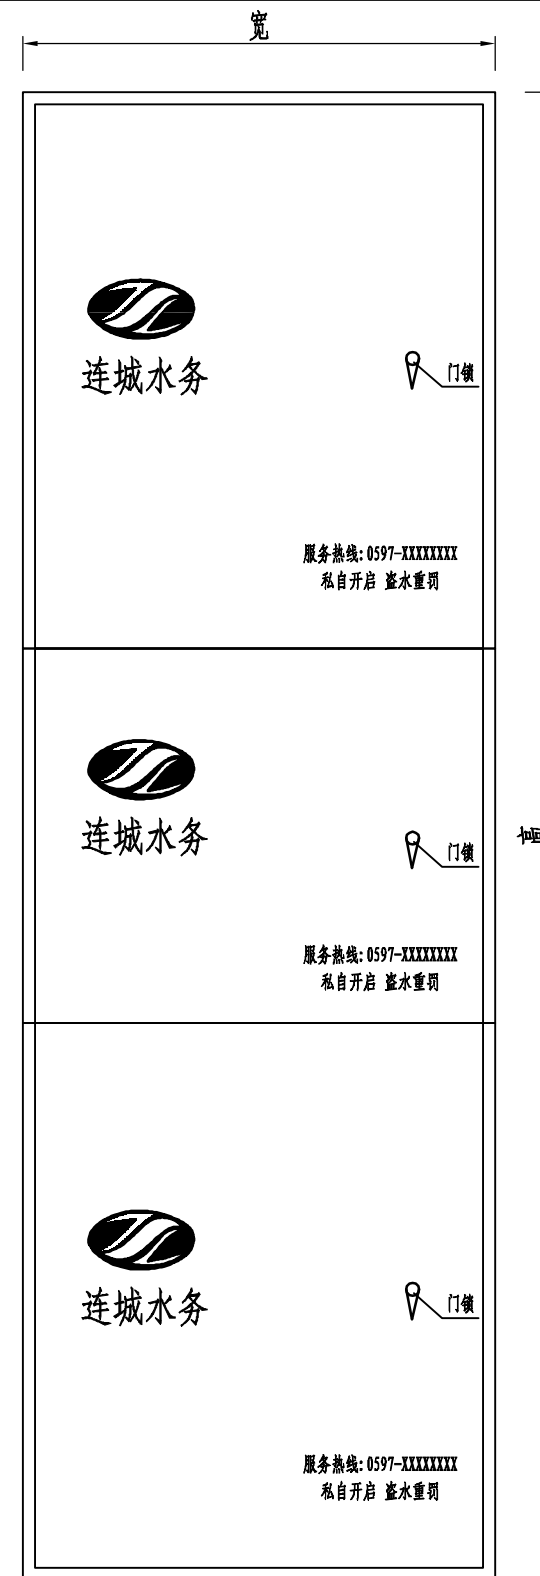


水表箱(7表)正视图

水表箱尺寸表				
规格	型号	尺寸mm		
		宽	高	厚
SMC型水表箱	五表位	570	1010	190
	六表位	570	1200	190
	七表位	570	1390	190

说明:

- 1、本图尺寸单位均为毫米。
- 2、箱体、箱门的材质均为通用型片状模塑料SMC，表箱主材厚度为2.7mm。箱体、箱盖应为足够强度、不变形。
- 3、表箱正面图案样式及内容可根据业主要求进行调整制作。

 福建省水投勘测设计有限公司					
批准		连城县城乡供水一体化项目三期工程			施工图阶段
核定					水工部分
审查	章文辉	给水接户表箱示意图(3/3)			
校核	郑晓华				
设计	池锦山				
制图		比例	见图	日期	2024.01
设计证号:A135000437		图号			